



Vista Superior

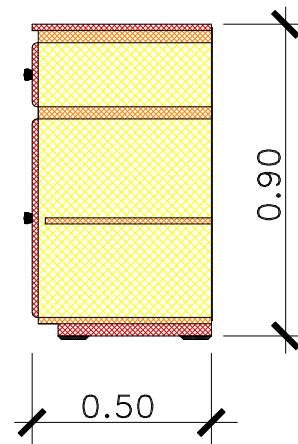

CORTE-AA'

② -BALCÃO COM GAVETAS(200x50x90)
4PORTAS, 4GAVETAS e PRATELEIRA

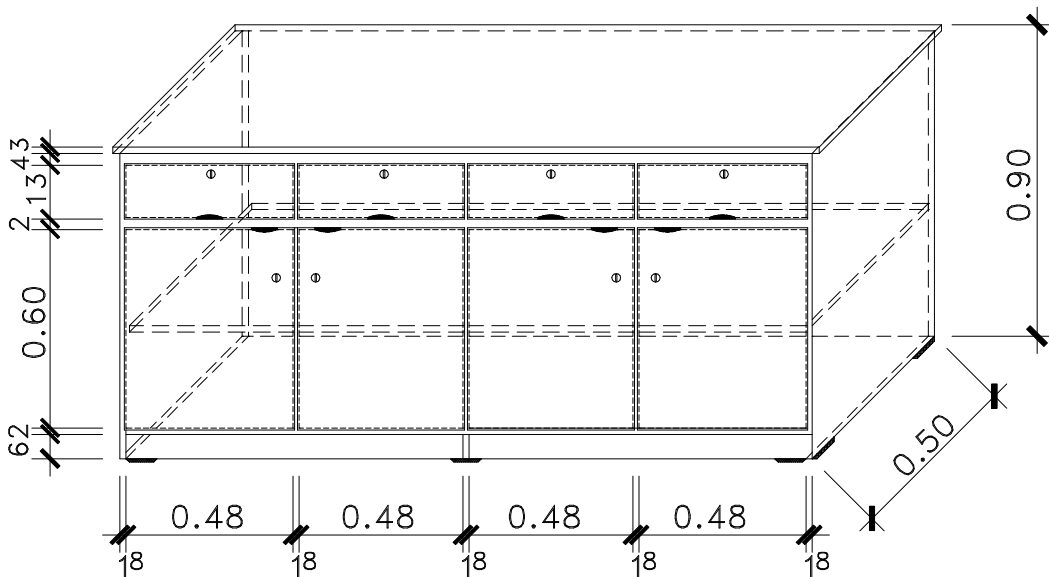

PERSPECTIVA

Obs.:_Tampo no fundo MDF.(chapa com 3mm).

DETALHES de CONFECÇÃO:


- Revest.:Tampo em fórmica textura=3.0cm;
- Cor.: goiaba;
- C/Trilhos Corrediços Metálicos;
- Portas e gavetas sobrepostas, trespassados com 0.5cm e fechaduras;
- Puxadores escariados na parte inferior das gavetas;
- Puxadores escariados no topo superiores das portas;
- Cor.: Selador e Verniz
- MDF: 1.8cm e 2.0cm.

FURG/PROINFRA/DOB
CAMPUS-CARREIROS

Data:22/10/14

Proj.: Dob

Des.: Silmar

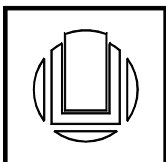

B02-BALCÃO (2.00x0.50x0.90)
4PORTAS, 4GAVETAS e PRATELEIRA

PRANCHA N°

PM02

ESCALA: 1/20

DES.: Silmar

PROJ.: Dob

DATA: OUT/14