



CORTE\_1-2

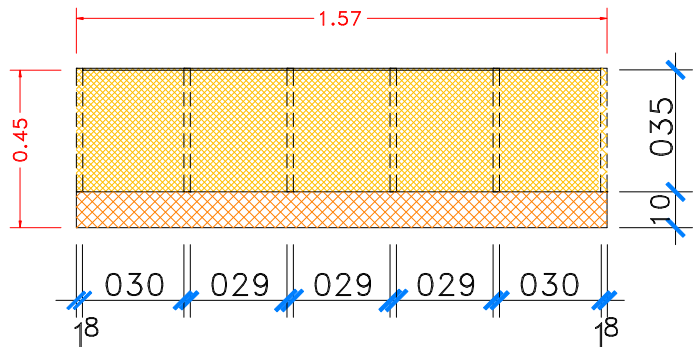


PLANTA-NÍVEL DOS ESCANINHOS

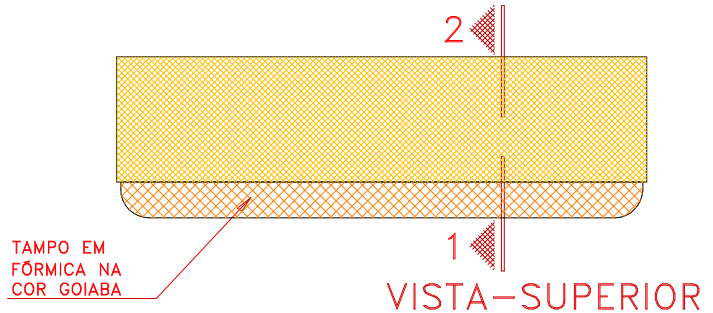

VISTA-SUPERIOR


DETALHES DE CONFECÇÕES:

- MDF=18mm-ACABAMENTO EM MARFIM MÔNACO
- TAMPO EM FÓRMICA NA COR GOIABA;
- PUXADOR ESCAREADO NA PARTE SUPERIOR;
- PARAFUSOS BICROMATIZADOS DE 4.5X50 COM CABEÇA FLANGEADA;
- BORDA DO TAMPO CURVA C/8cm DE RAIOS;
- TAMPO DE FECHAMENTO DE FUNDO EM DURAPLAC MARFIM ARAGUAIA;
- 3 PORTAS INFERIORES DE SOBREPOR;
- COM DOBRADIÇAS DE PRESSÃO DE 25mm;
- PRATELEIRAS INTERNAS COM CANTONEIRAS DUPLAS EM PVC COM TAMPA(40mmX20mm);
- PÉS DE POLIETILENO RETANGULAR DE (25x15mm) A 1cm DA FACE;

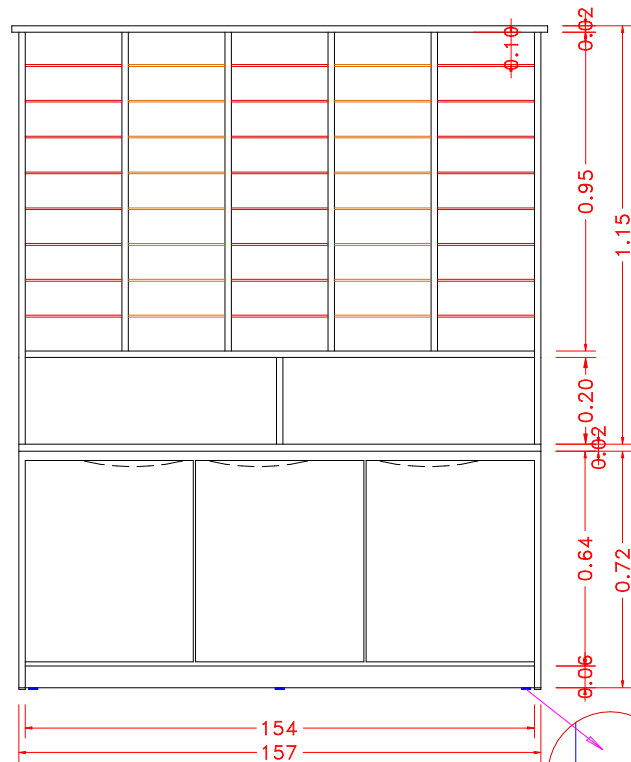

VISTA FRONTAL

PÉ.POLIETILENO

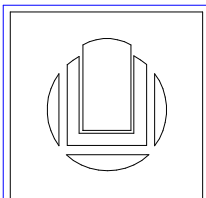

UNIVERSIDADE FEDERAL DO RIO GRANDE - FURG  
PROINFRA-DOB

MOBILIÁRIO PADRÃO  
ESCANINHO

ESCALA:

1:20

PRANCHA:

E05