



Vista Superior

② ARMÁRIO BAIXO-120x040x105

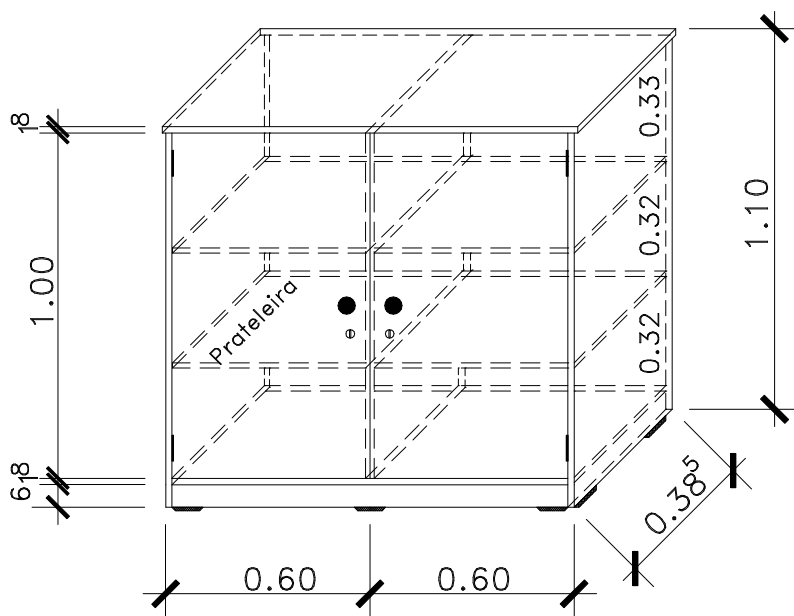

Perspectiva

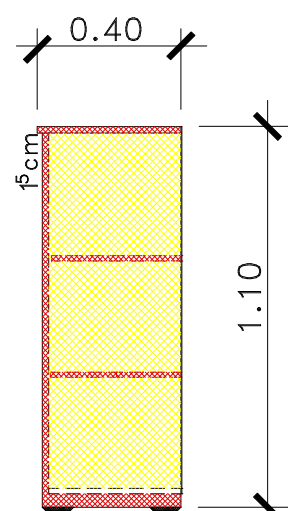

Vista lateral

Obs.:_Tampo detrás, MDF(chapa 3mm).

Obs.:_Conferir medidas no local.

DETALHES de CONFECÇÃO:


- Portas de abrir sobrepostas c/puxadores;
- Com quatro dobradiças e duas fechaduras;
- Parafusos bicromatizados(4,5x50) c/cabeça flangeada;
- Com tres prateleiras c/20mm;
- Cor.: Selador e verniz
- Madeira em MDF: 1.8cm

FURG/PROINFRA/DOB
CAMPUS-CARREIROS

Data:22/10/14

Proj.: Dob

Des.: Silmar

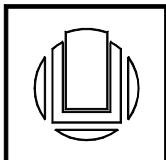

A02-ARMÁRIO BAIXO(1.20x0.40x1.05)
COM 2 PORTAS e PRATELEIRAS

PRANCHA N°

PM02

ESCALA: 1/20

DES.: Silmar

PROJ.: Dob

DATA: out/14