



Vista Superior

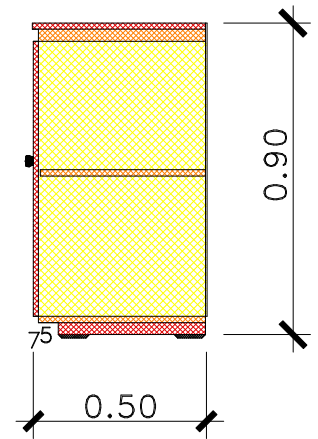

CORTE-AA'

① -BALCÃO (200x50x90)
4.PORTAS e PRATELEIRA

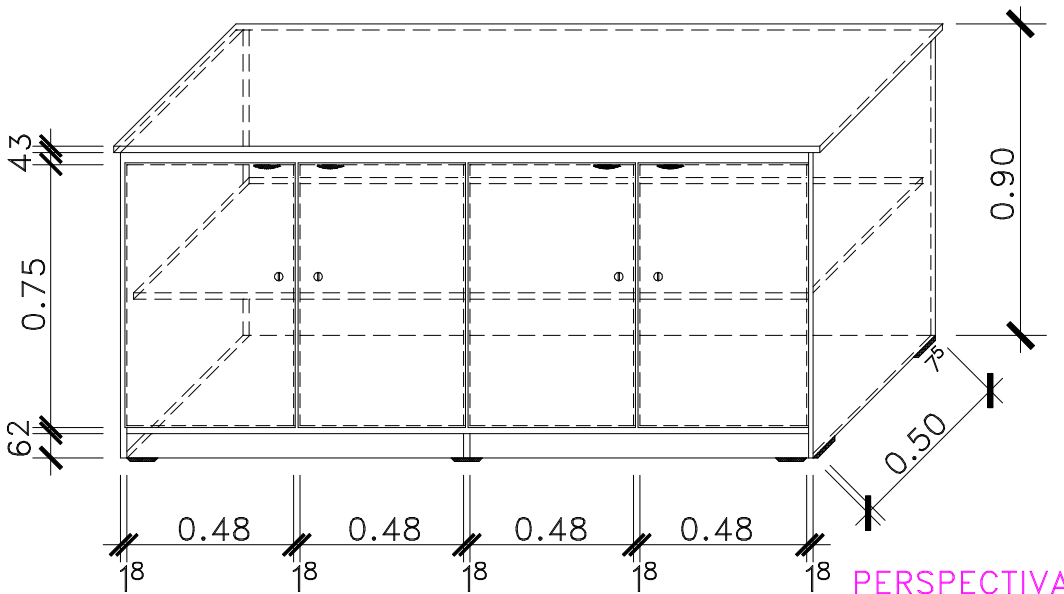

PERSPECTIVA

Obs.:_Tampo no fundo em MDF(chapa com 3mm).

DETALHES de CONFECÇÃO:

- Revest.:Tampo em fórmica textura=3.0cm;
- Cor.: goiaba;
- Portas sobrepostas, trespassadas c/0.5cm;
- Puxadores escariados nos topos superiores das portas;
- Com duas dobradiças em cada porta;
- Cor.: Selador e Verniz;
- Madeira: MDF=1.8cm e 2.0cm.

FURG/PROINFRA/DOB
CAMPUS-CARREIROS

Data:22/10/14

Proj.: Dob

Des.: Silmar



B01-BALCÃO (2.00x0.50x0.90)
4 PORTAS e PRATELEIRA

PRANCHA N°

PM01

ESCALA: 1/20

DES.: Silmar

PROJ.: Dob

DATA: OUT/14