


Vista Superior

02 -ESTANTES P/LIVROS(2.20x30x1.83)

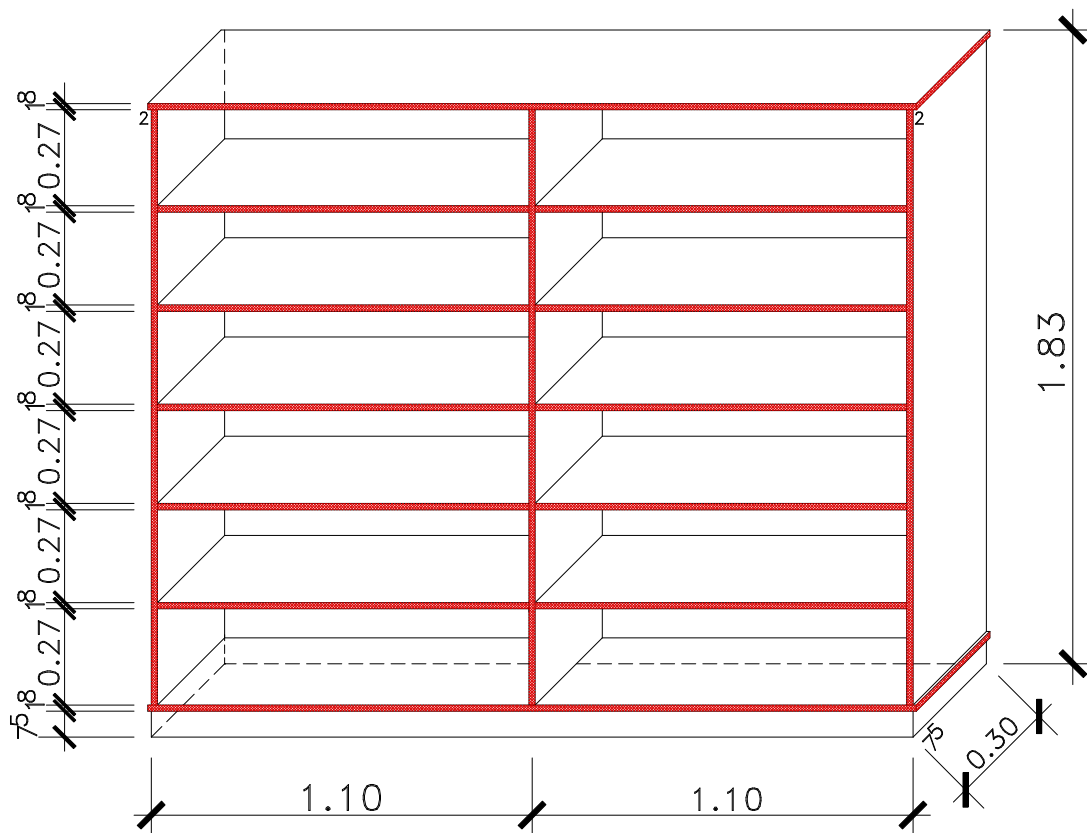

Obs.:_Conferir medidas no local.


PERSPECTIVA

DETALHES de CONFEÇÃO:

- Parafusos bicromatizados(4,5x50) c/cabeça
- Parafusos bicromatizados(4,5x50) c/cabeça flangeada;
- Com seis prateleiras c/2.0cm;
- Cor.: Selador e verniz
- Madeira em MDF: 1.8cm

FURG/PROINFRA/DOB
CAMPUS-CARREIROS

Data:22/10/14
Proj.: Dob
Des.: Silmar

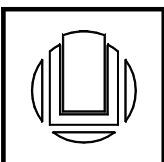

E02-ESTANTES P/LIVROS(2.20x30x1.83)
COM PRATELEIRAS

PRANCHA N°
PM02

ESCALA: 1/20
DES.: Silmar
PROJ.: Dob
DATA: OUT/14